




西沔河岸线保护与利用规划布置分幅索引图

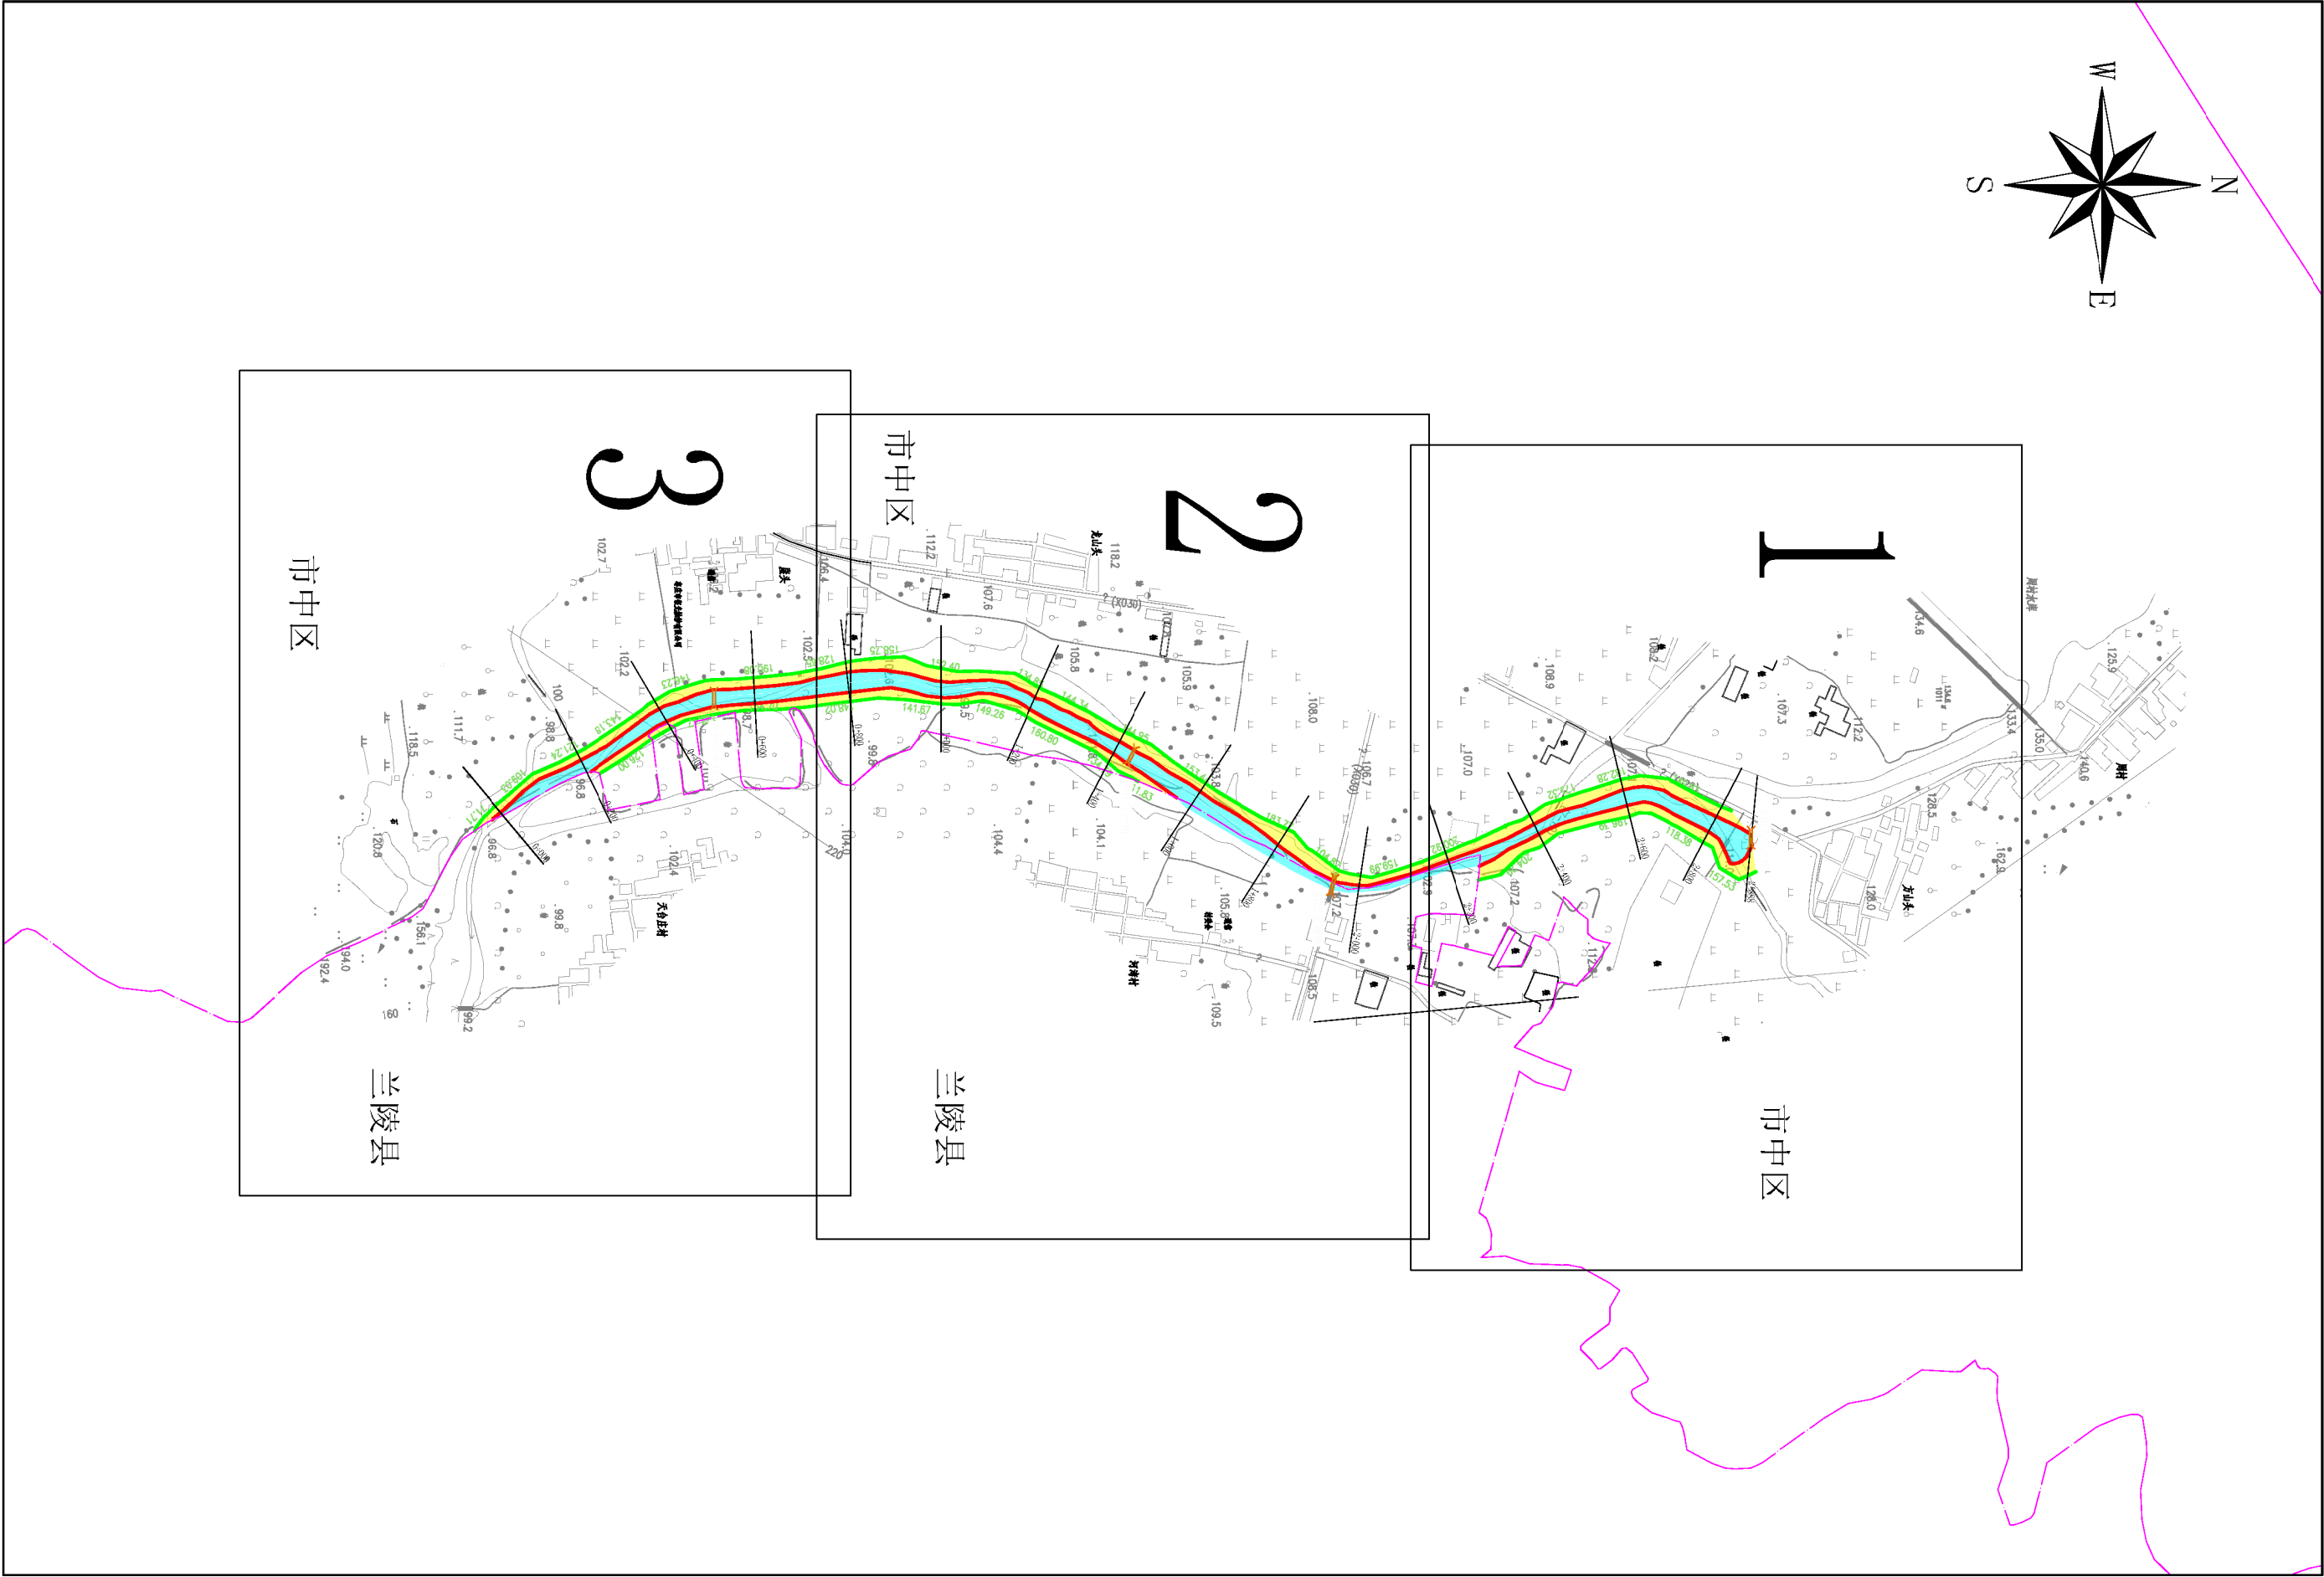

西泔河岸线控制线及功能区规划图

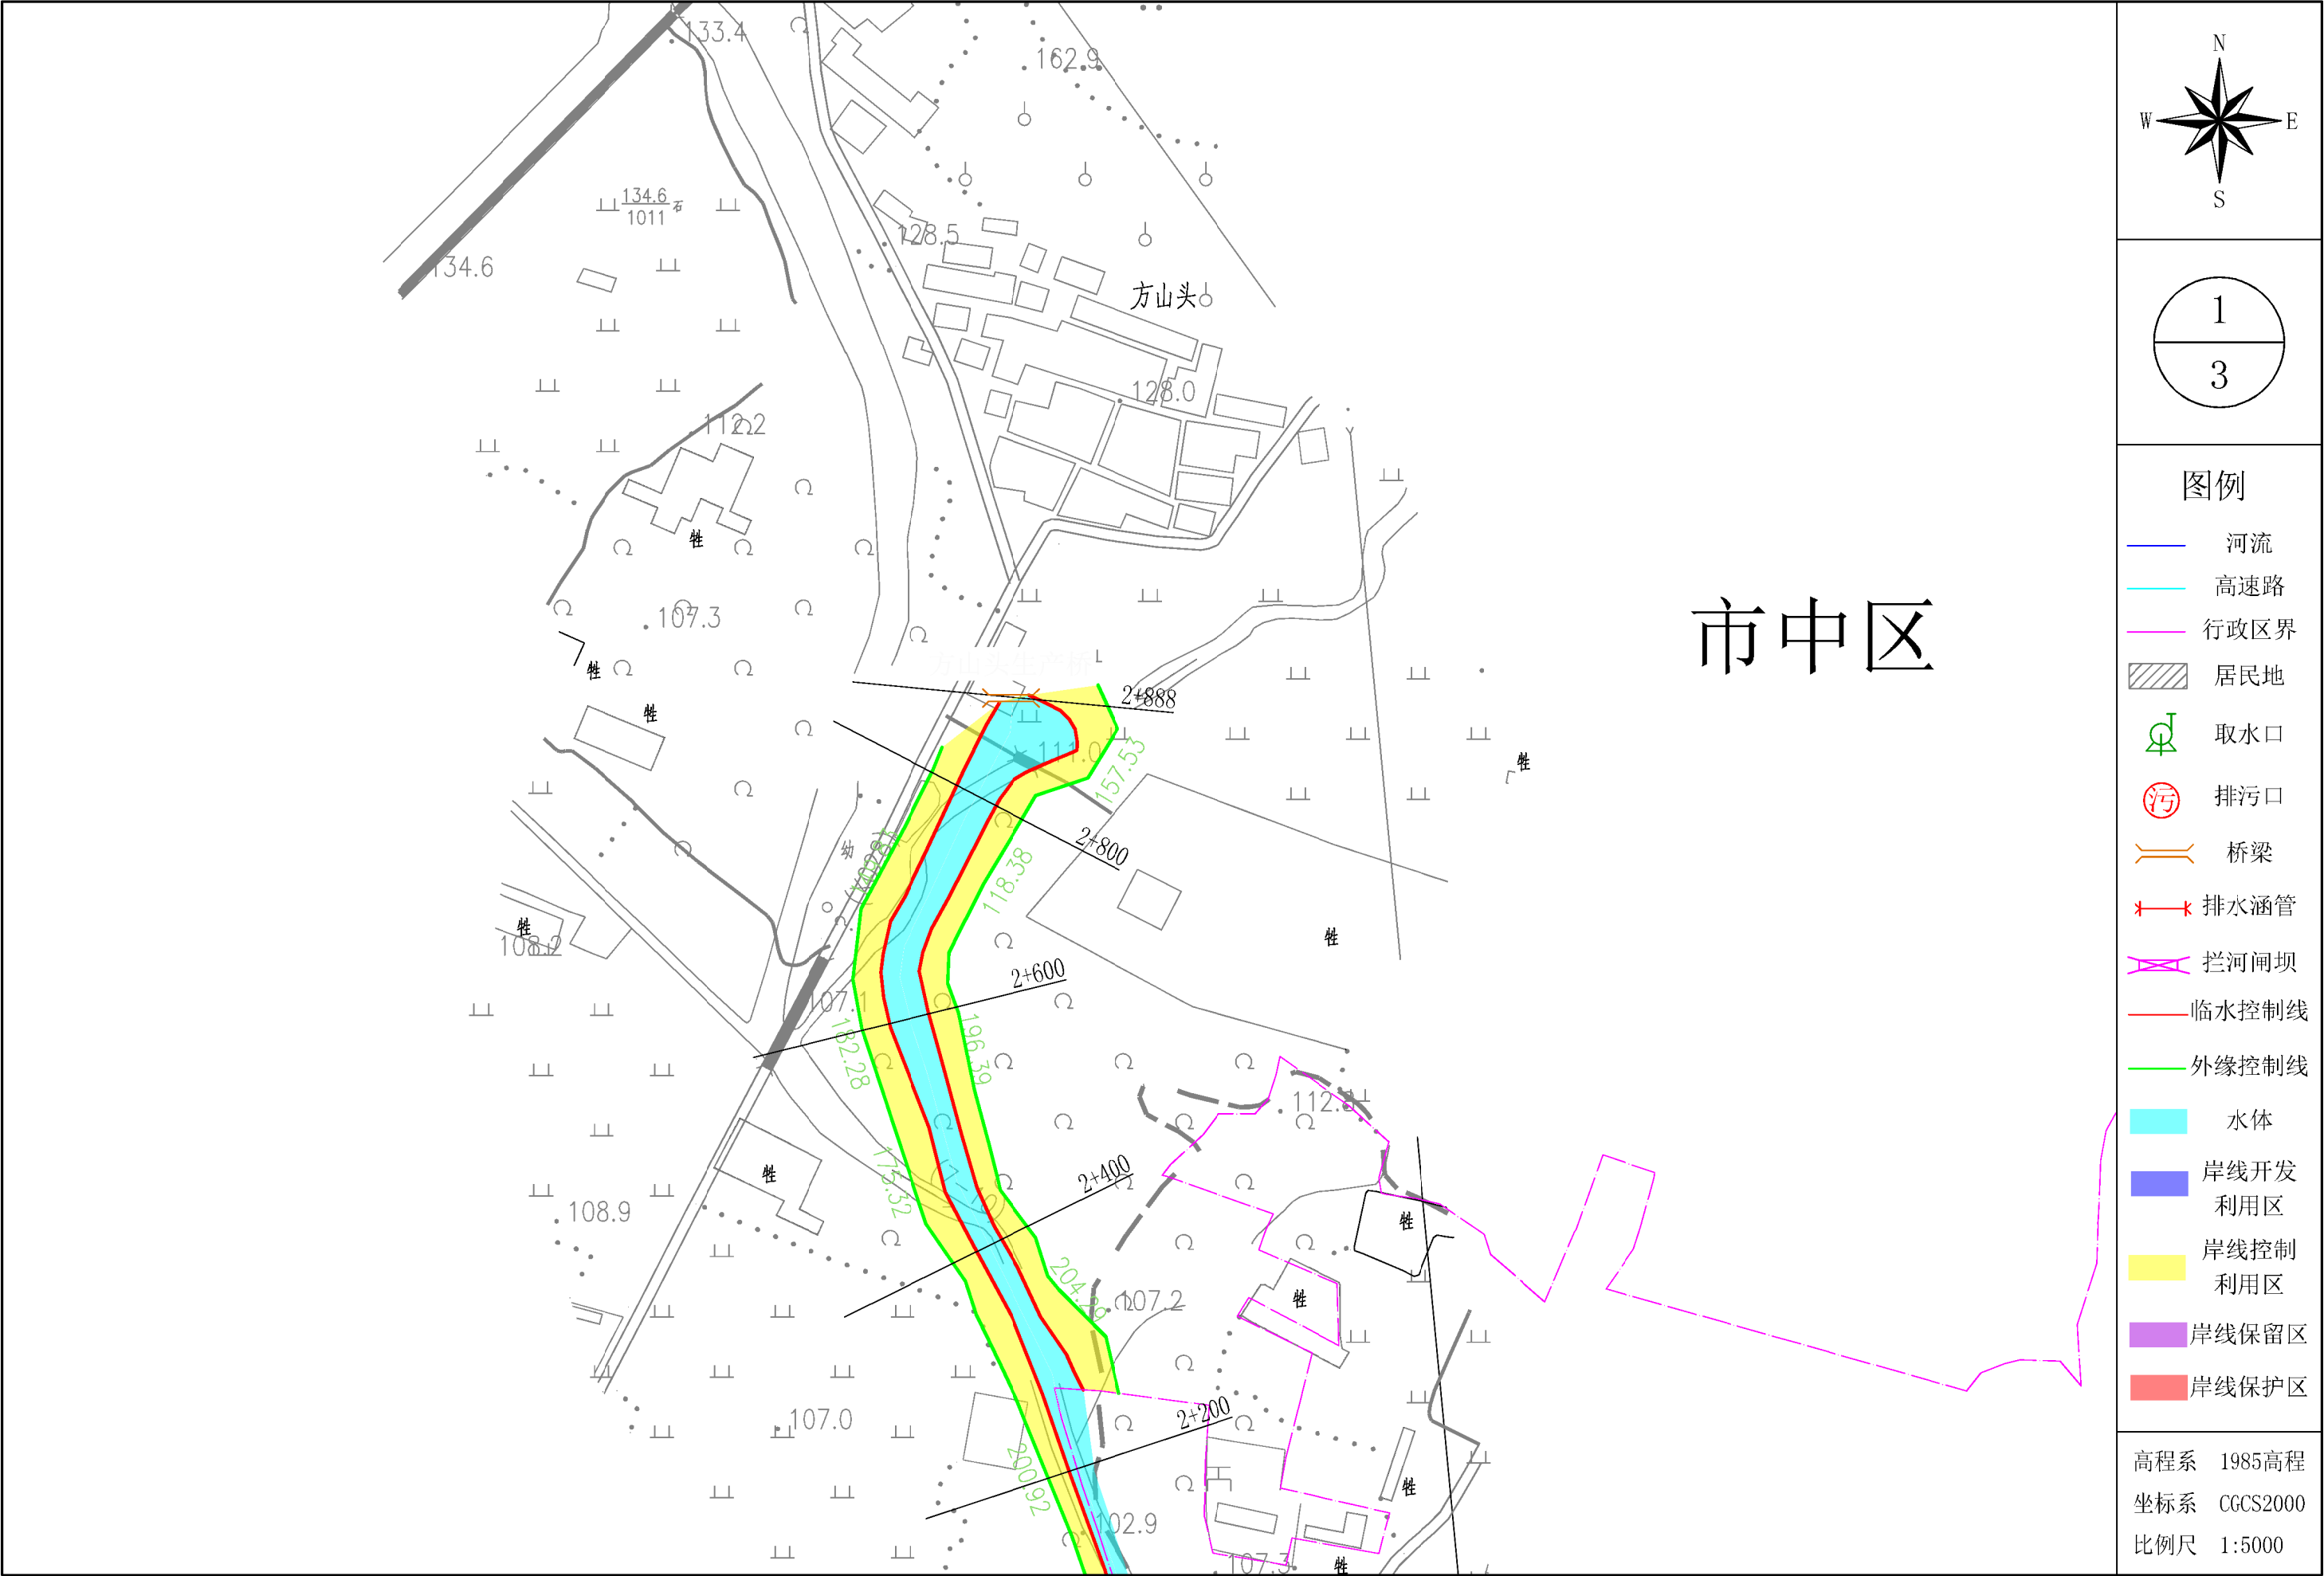

西泇河岸线控制线及功能区规划图

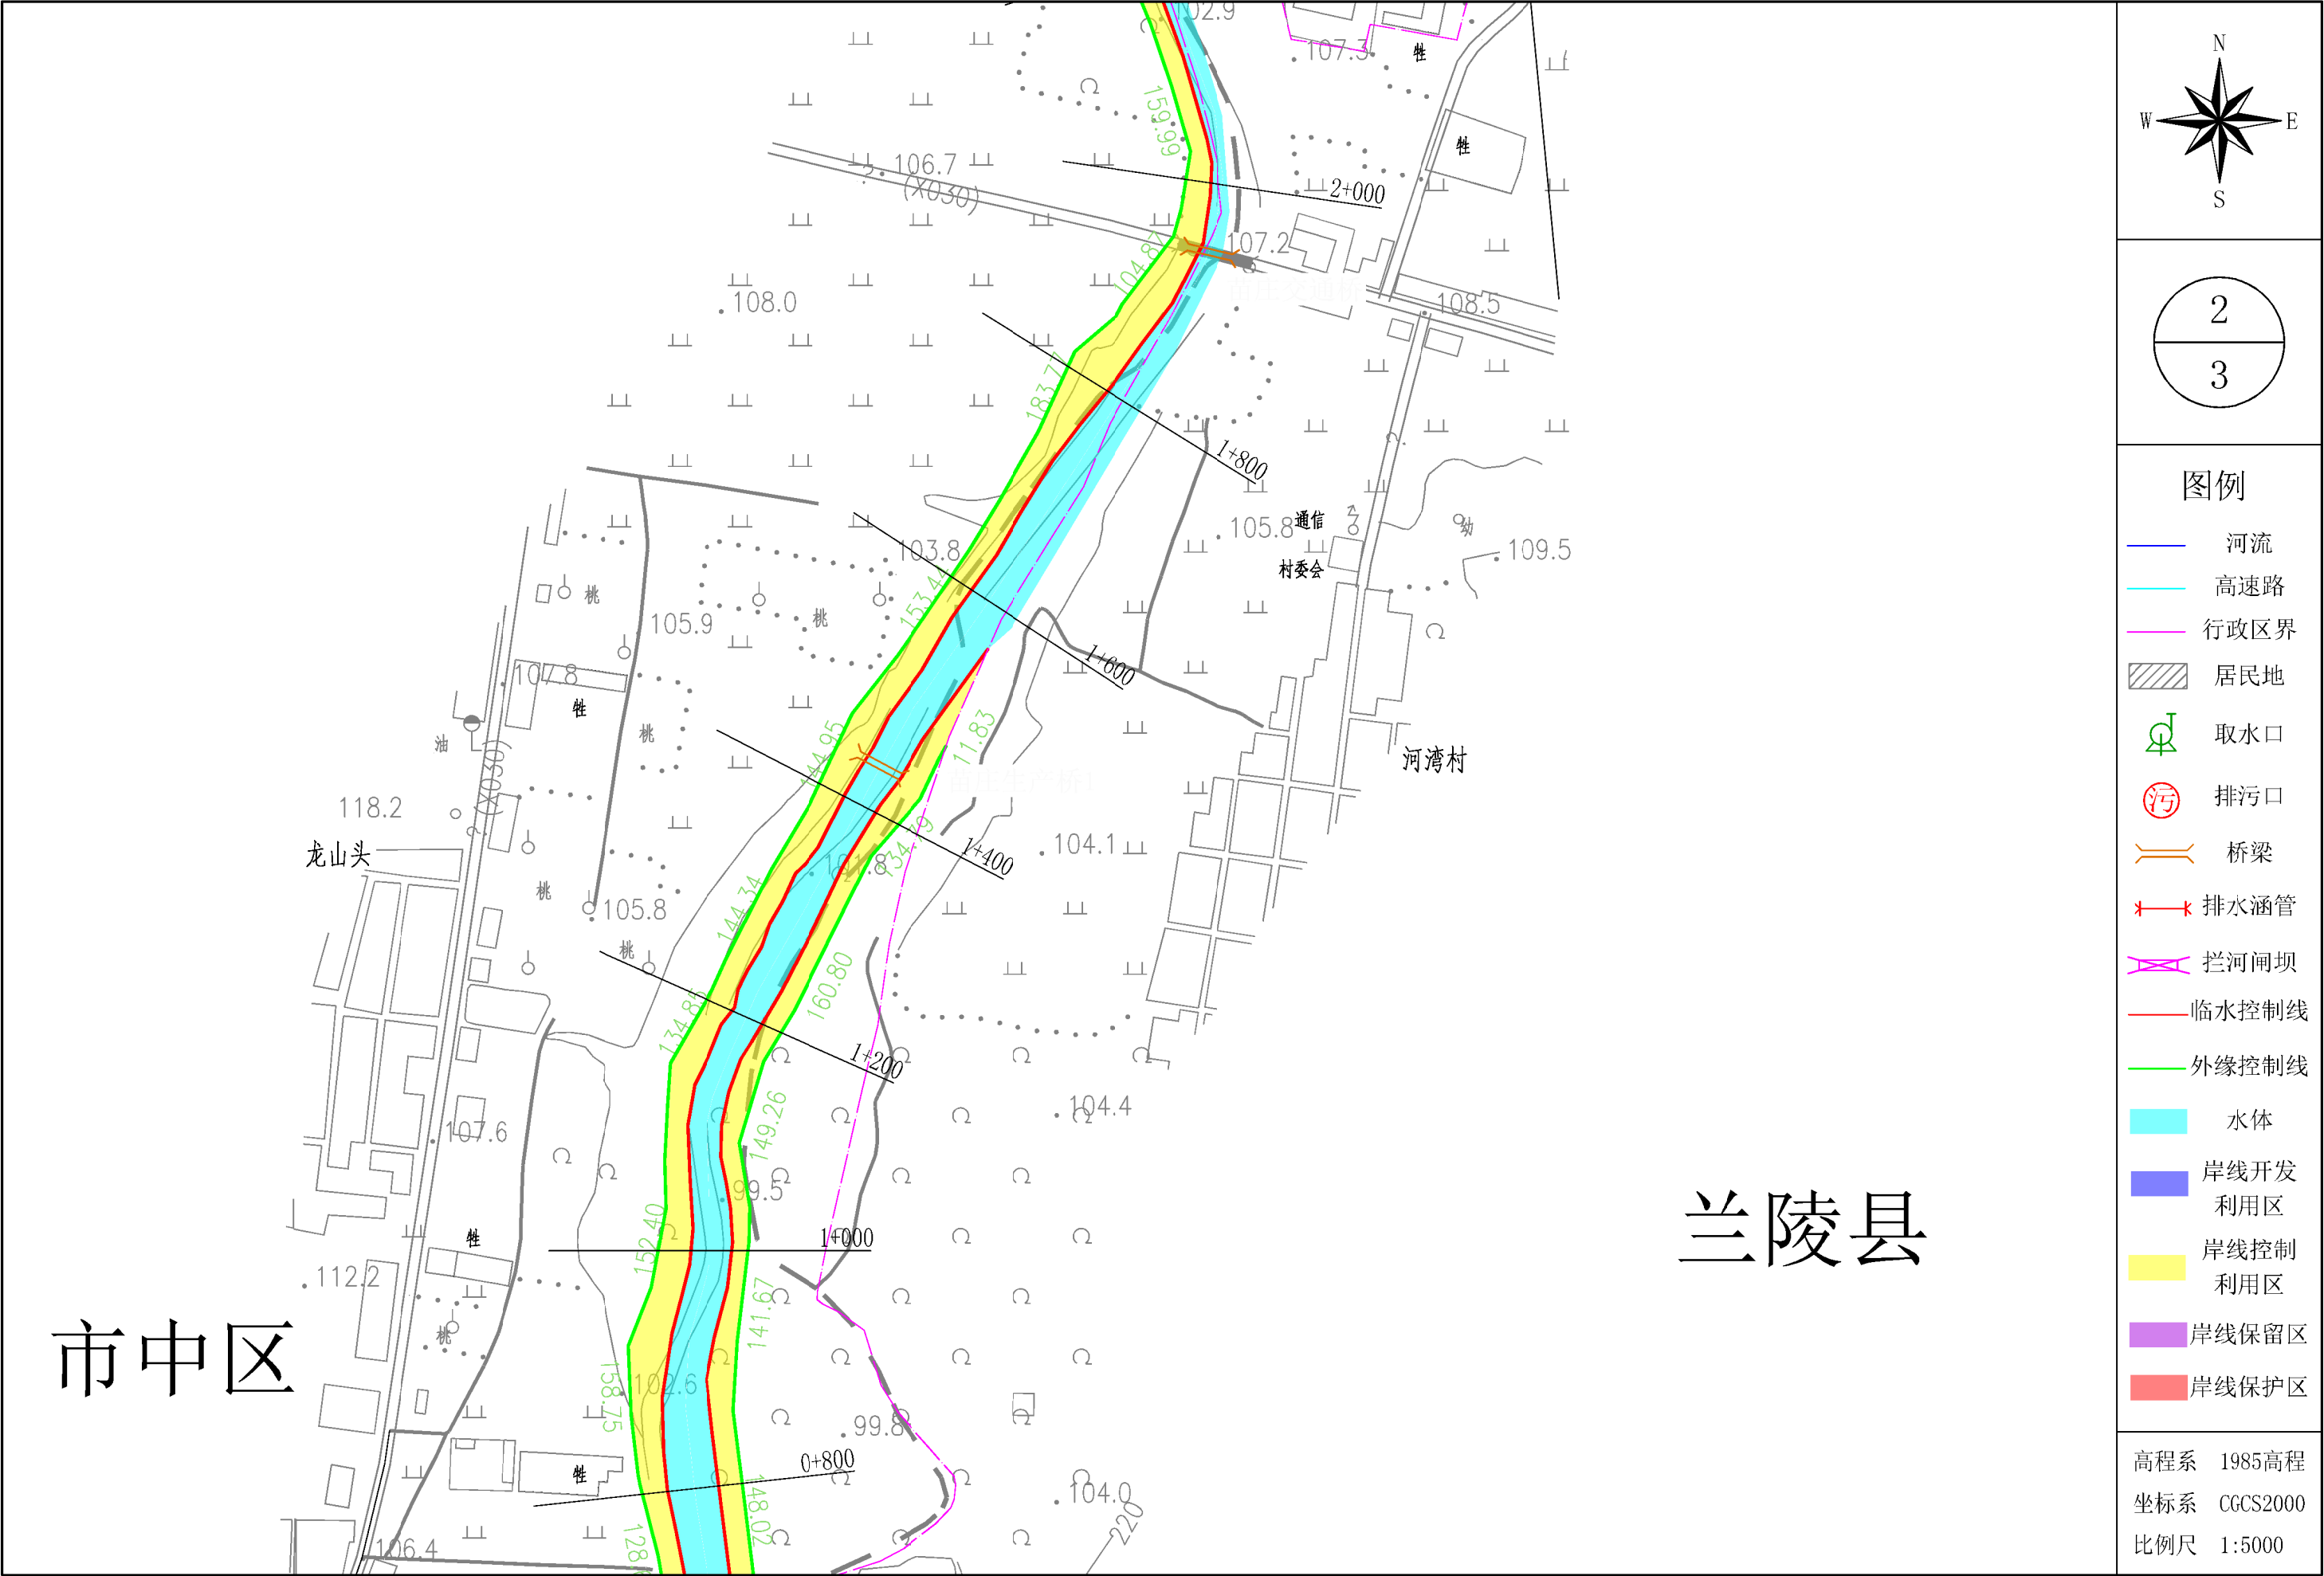

西泇河岸线控制线及功能区规划图

